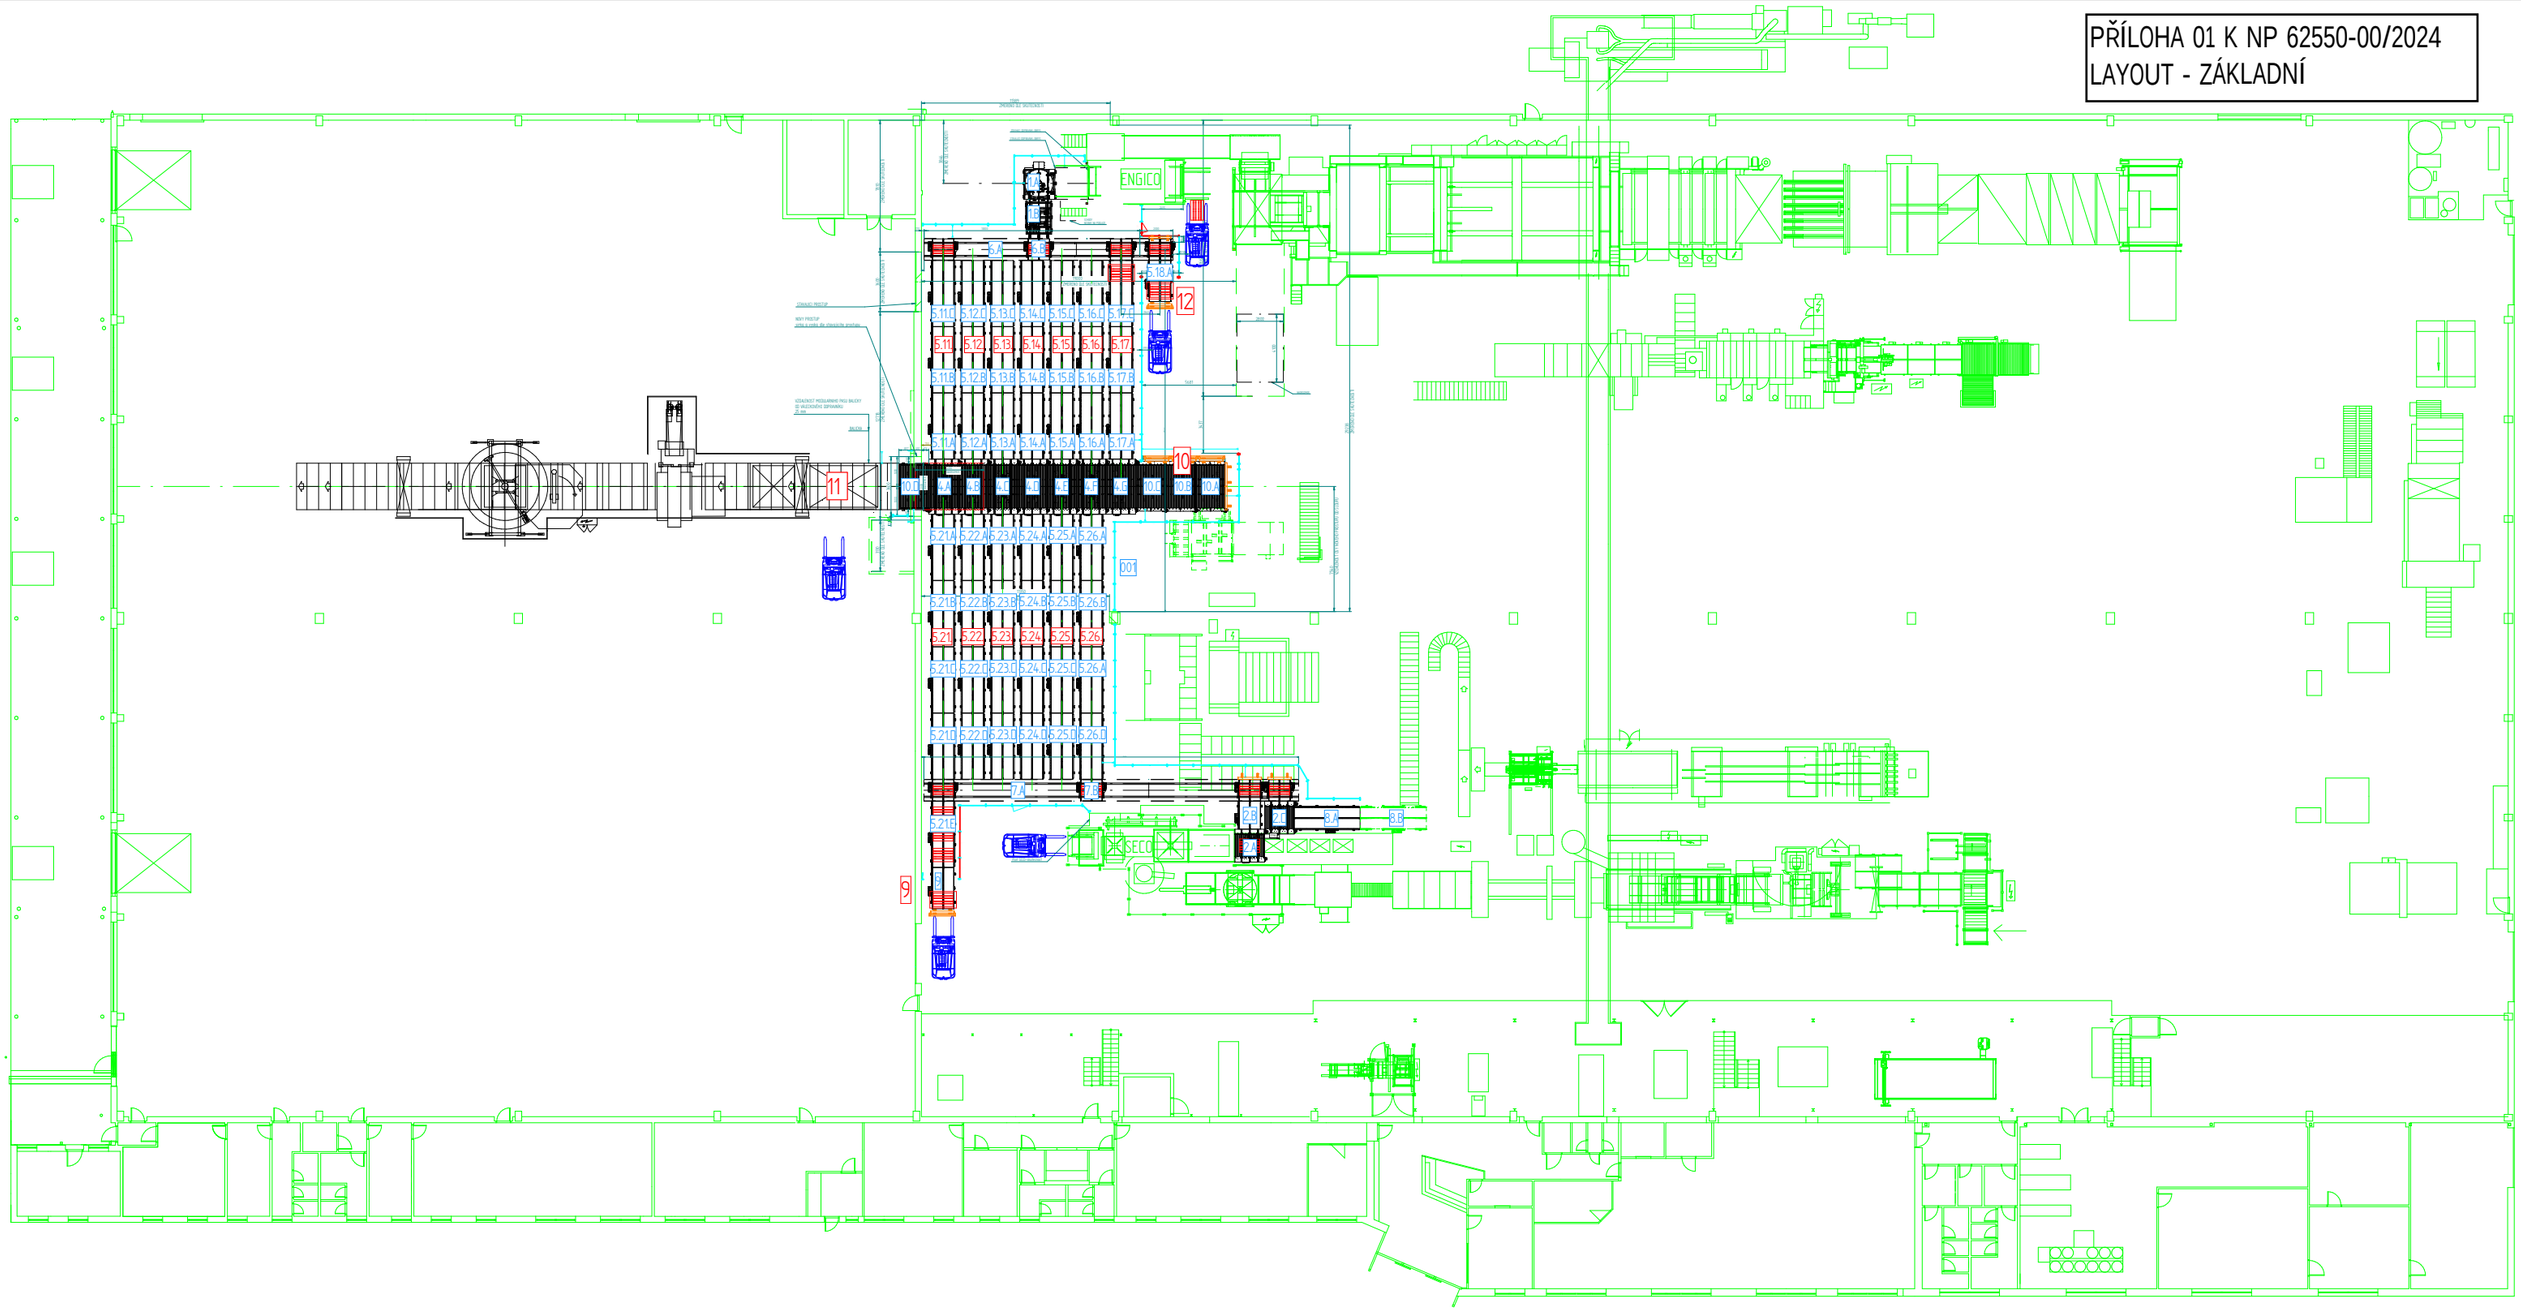PŘÍLOHA 01 K NP 62550-00/2024
LAYOUT - ZÁKLADNÍ